


POZDĹŽNY REZ HALOU M=1:100

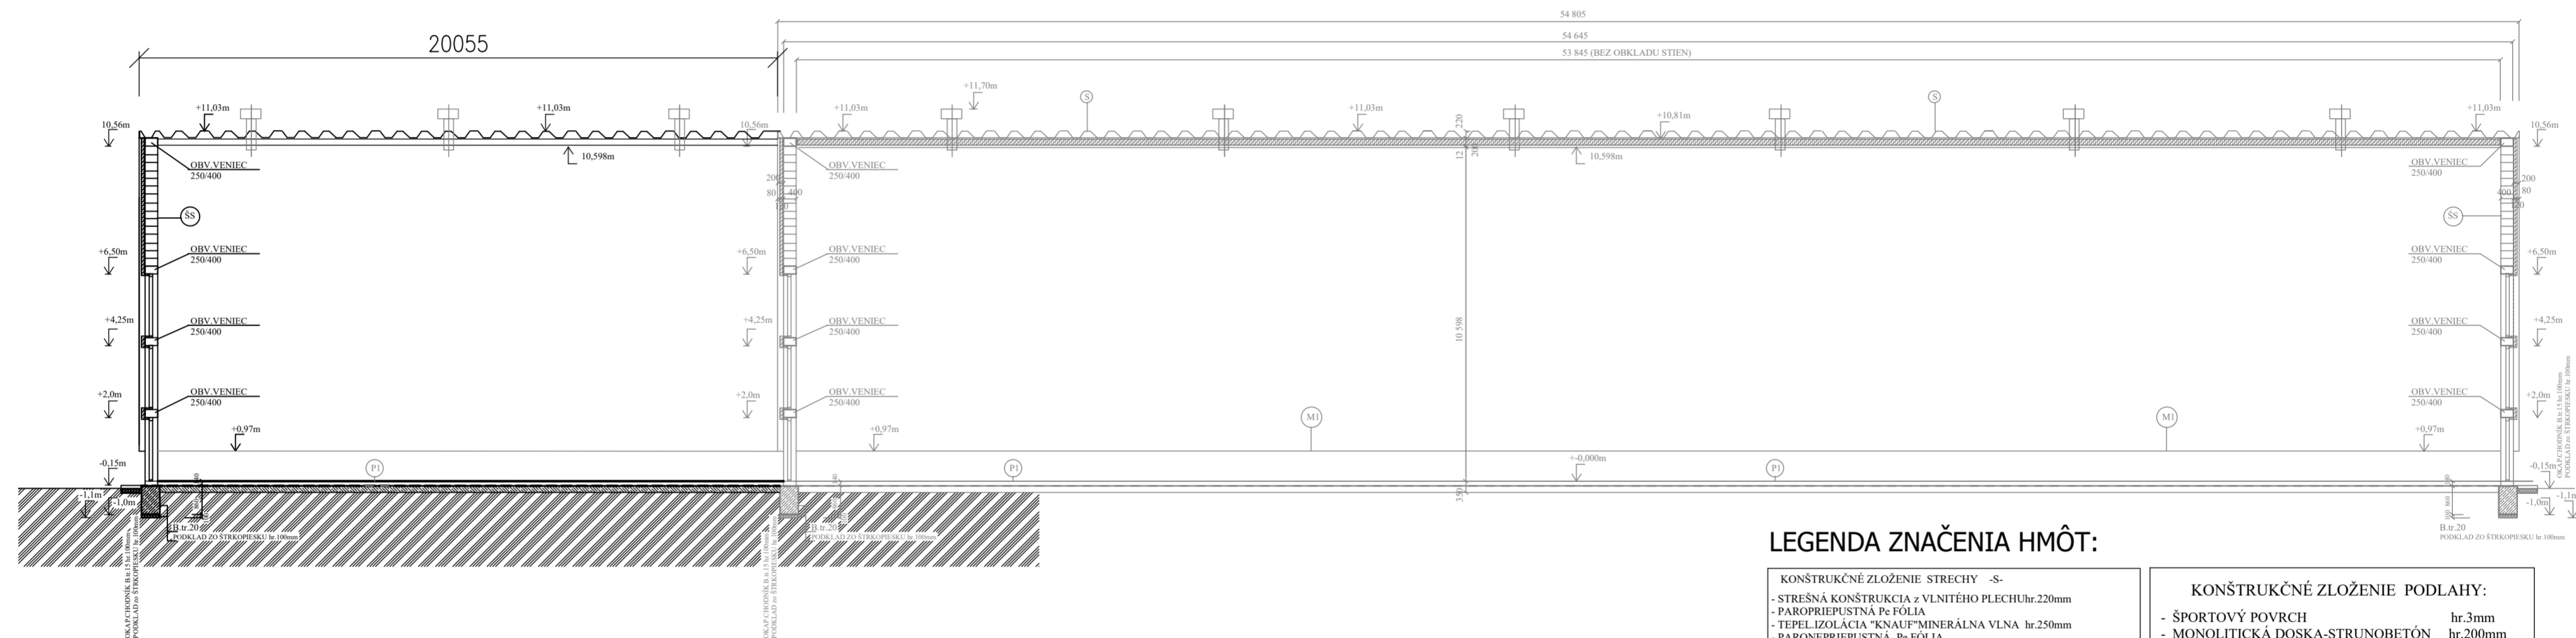


LEGENDA ZNAČENIA HMÔT:

KONŠTRUKČNÉ ZLOŽENIE STRECHY -S-
 - STREŠNÁ KONŠTRUKCIA z VLNITÉHO PLECHU hr.220mm
 - PAROPRIEPUSTNÁ P_e FÓLIA
 - TEPELIZOLÁCIA "KNAUF" MINERÁLNA VLNA hr.250mm
 - PARONEPRIEPUSTNÁ P_v FÓLIA
 - DREVENÝ OBKLAD - PODHLAD

KONŠTRUKCIA OBVOD. MURIVA - MI
 - POVRCHOVÁ ÚPRAVA-OMIETKA hr. 8mm
 - ZATEPLENIE- GRAFITOVÝ EPS hr. 140mm
 - MONOLITICKÁ BETÓN ARMOVANÁ STENA hr. 400mm
 - DREVENÝ OBKLAD hr. 12mm

KONŠTRUKČNÉ ZLOŽENIE ŠTÍTOVEJ STENY :
 - POVRCHOVÁ ÚPRAVA- OMIETKA SILIKÓNOVÁ hr. 2mm
 - EXTRUDOVANÝ GRAFITOVÝ EPS hr. 140mm
 - DEBŇACIE TVÄRNICE DT 400(600x400x250mm) hr. 400mm
 - VÄPENOCEMENTOVÁ OMIETKA
 - DREVENÝ OBKLAD

KONŠTRUKČNÉ ZLOŽENIE PODLAHY:
 - ŠPORTOVÝ POVRCH hr.3mm
 - MONOLITICKÁ DOSKA-STRUNOBETÓN hr.200mm
 - TERMO BETÓN AL 55 hr. 50mm
 - VODOSTAVEBNÝ BETÓN B.tr.20 hr.100mm
 - ZHUTNENÝ ŠTRKOPIESOK zm.126-62mm hr. 500mm
 - RASTLÝ TERÉN

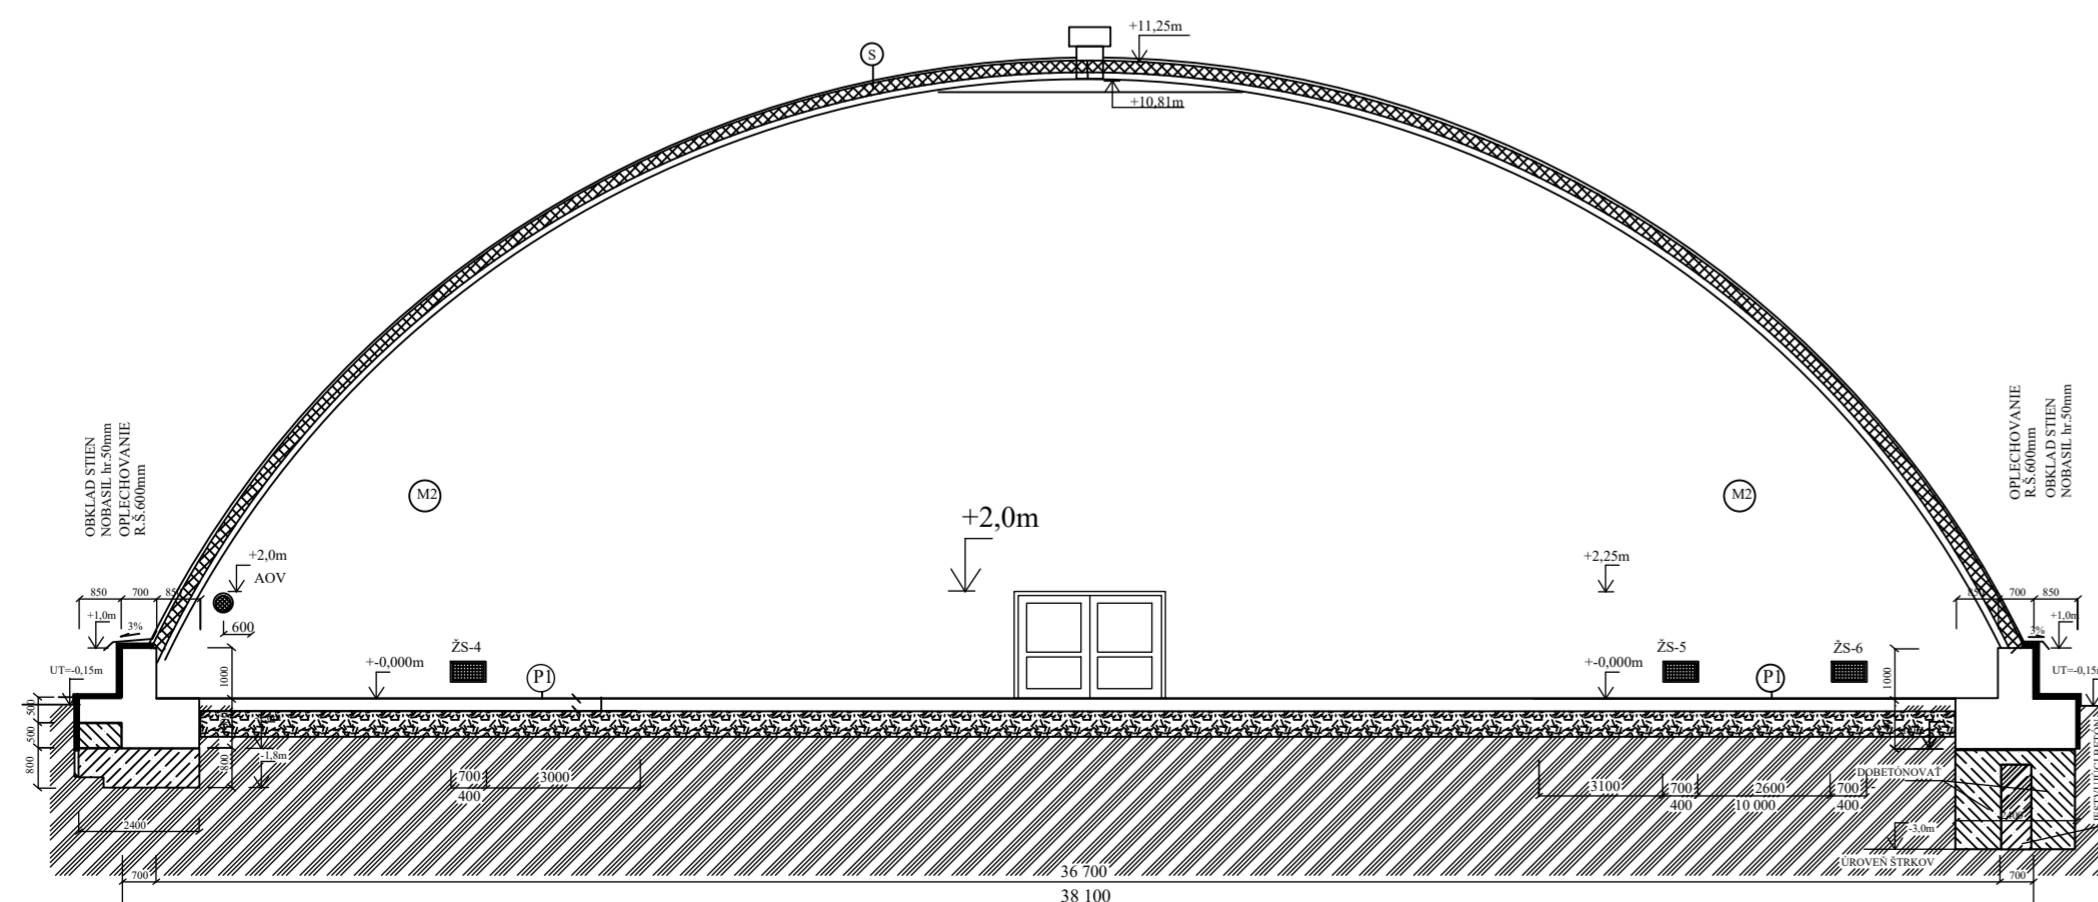

 Ing. Mária Dolníková -MD project VOJENSKÁ UL. 2555/94, LEVICE +421 908 471 443 www.md-project.sk	VÝKRES:	PARÉ
	REZ A-A, B-B	
INVESTOR	RATUFA a.s., TABAKOVÁ 21, 934 01 LEVICE	STUPEŇ
STAVBA:	PRÍSTAVBA TENISOVEJ HALY	PSP
	-MULTIFUNKČNÁ HALA	DÁTUM
		06/2024
		MIERKA
		1:150
ZODPOVEDNÝ PROJEKTANT	MIESTO STAVBY: kat. úz. LEVICE, parc.č. 2247/ 12, 2248/ 8,	FORMÁT
Ing. Mária Dolníková	2247/ 6, 2247/ 7, 2247/ 8, 2247/ 9, 2248/ 9, 2248/ 10, 2248/ 11	2xA4
GENERÁLNY PROJEKTANT	ČASŤ: ARCHITEKTONICKO -STAVEBNÁ ČASŤ	ARCHÍVNE ČÍSLO / ČÍSLO VÝKRESU
Ing. Mária Dolníková		24696/ 3