



JUŽNÝ POHĽAD

54720 -EXISTUJÚCA TENISOVÁ HALA


20055 - PRÍSTAVBA TH

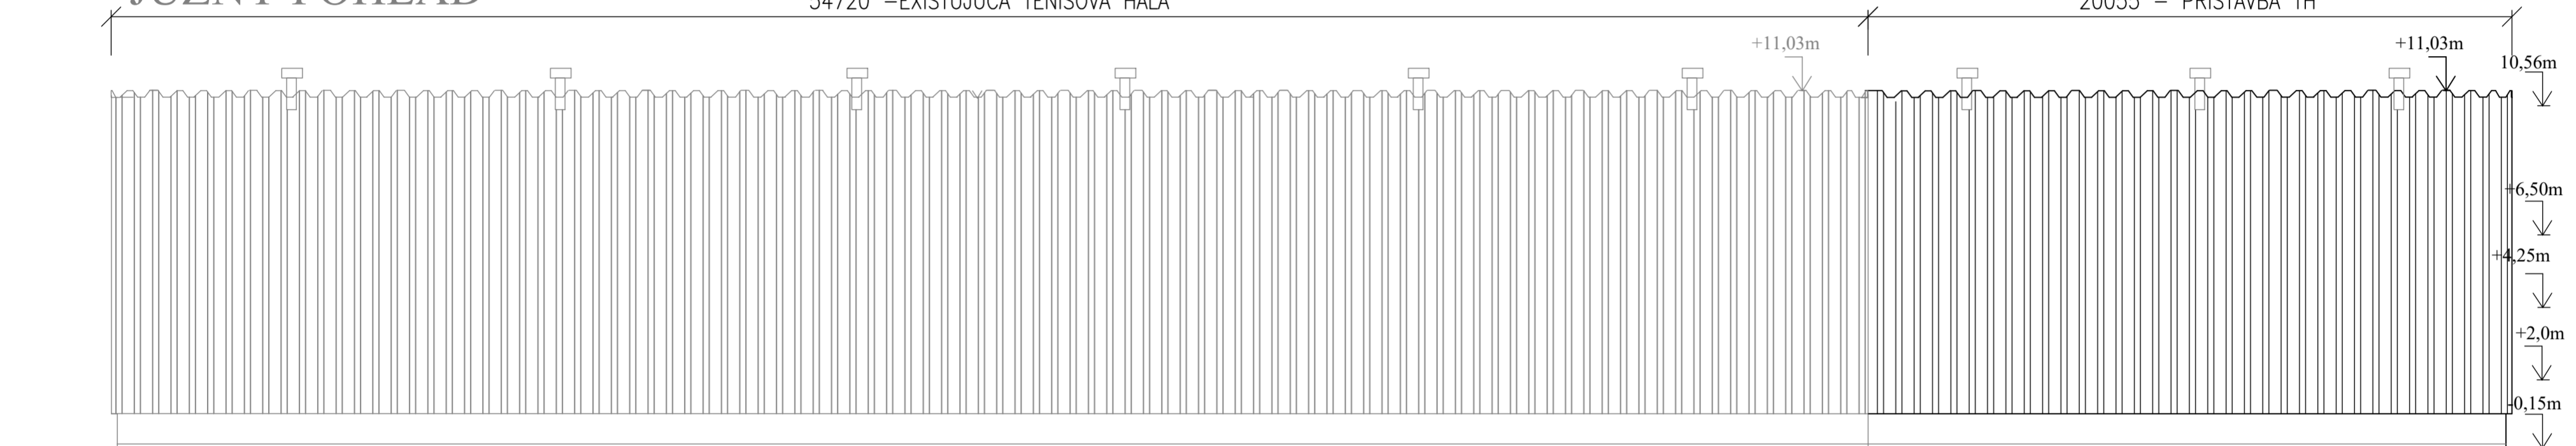

SEVERNÝ POHĽAD

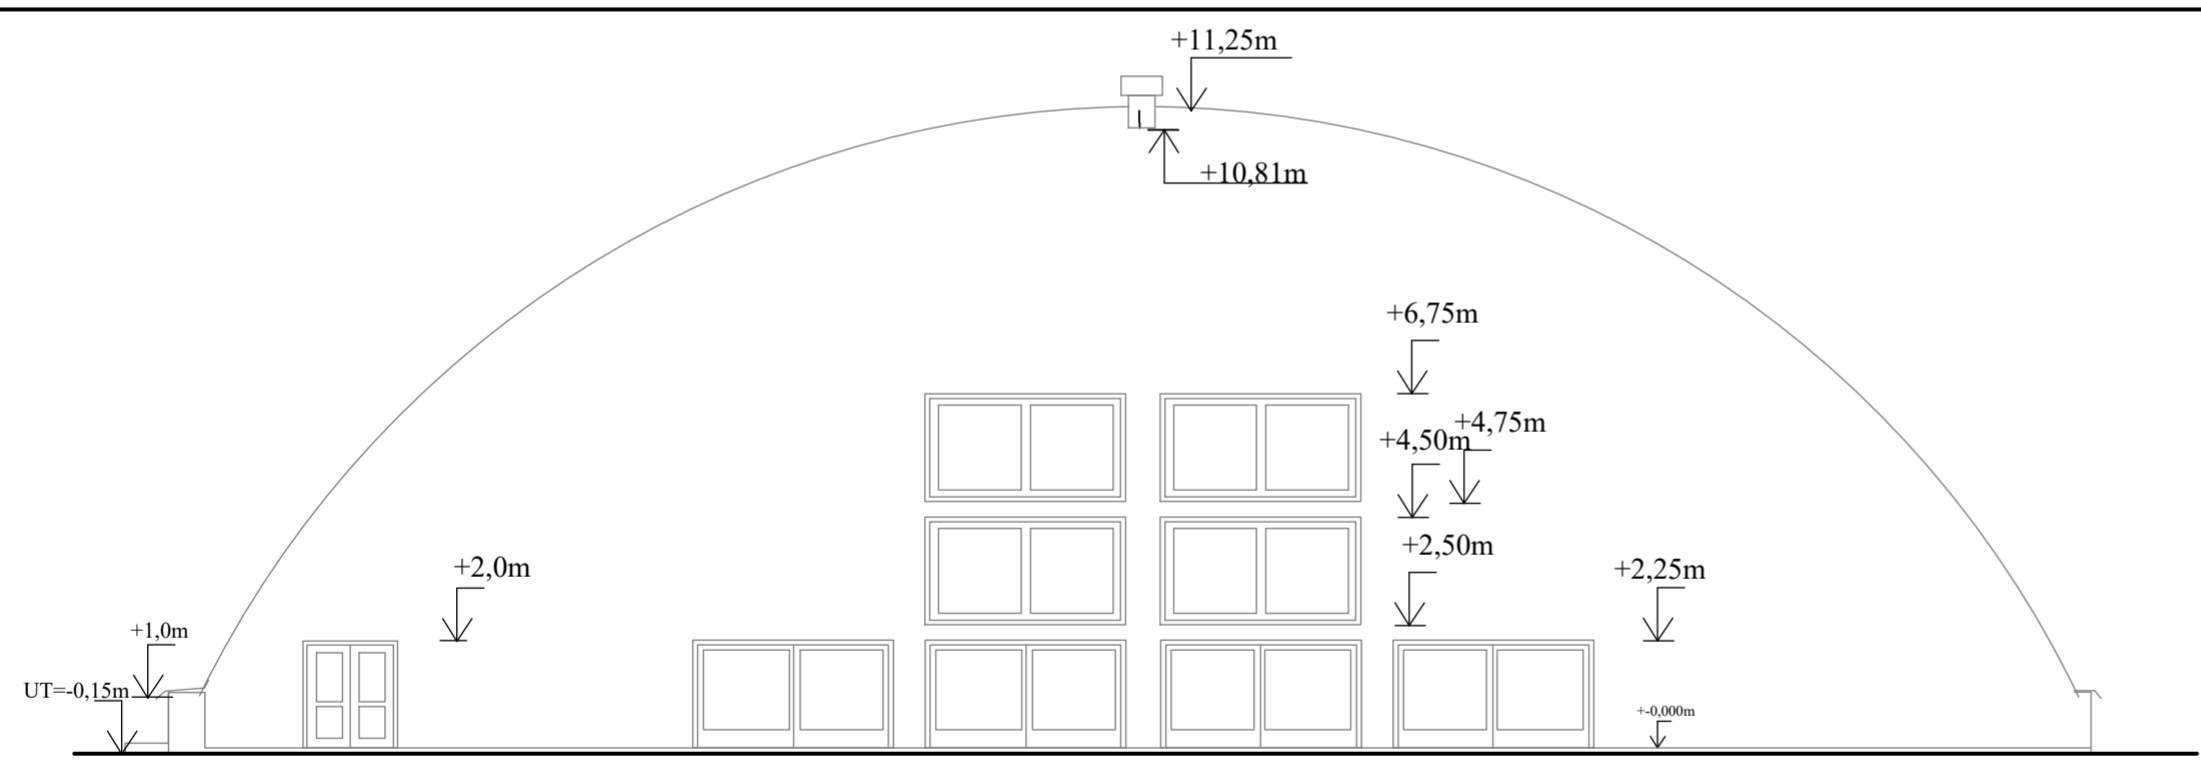

ZÁPADNÝ POHĽAD - EXISTUJÚCA TH

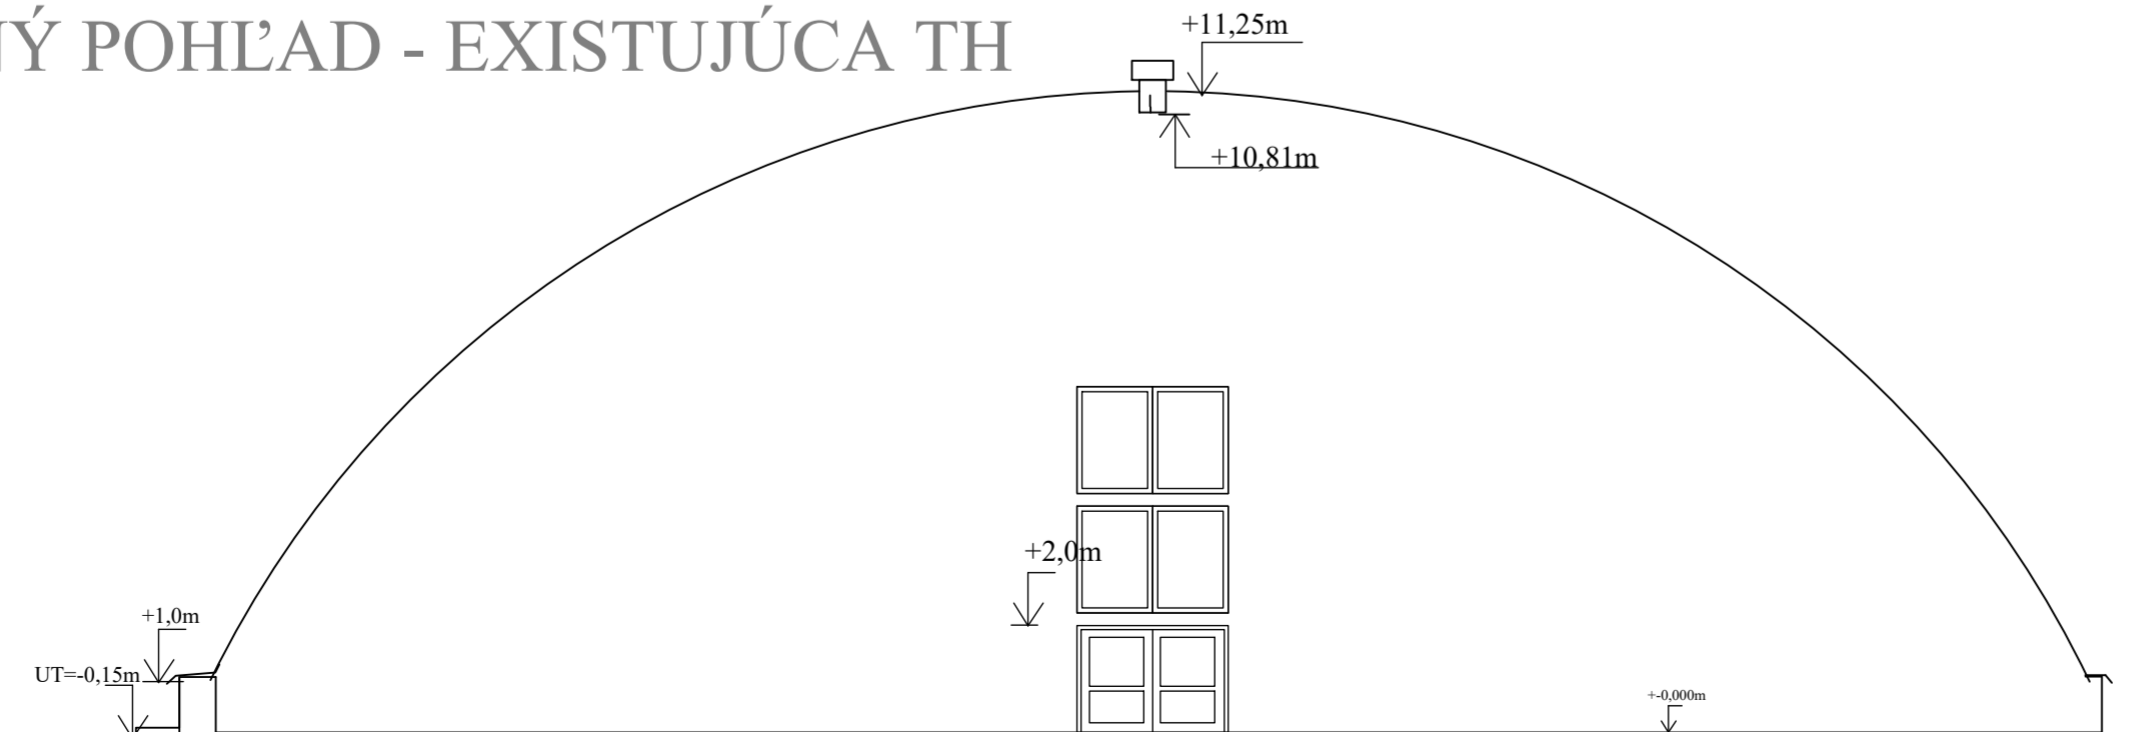

VÝCHODNÝ POHĽAD - PRÍSTAVBA TH


LEGENDA ZNAČENIA HMÔT:

KONŠTRUKČNÉ ZLOŽENIE STRECHY -S-	
- STREŠNÁ KONŠTRUKCIA z VLNITÉHO PLECHU	hr.220mm
- PAROPRIEPUSTNÁ P _e FÓLIA	
- TEPELIZOLÁCIA "KNAUF"MINERÁLNA VLNA	hr.250mm
- PARONEPRIEPUSTNÁ P _v FÓLIA	
- DREVENÝ OBKLAD - PODHLAD	

KONŠTRUKCIA OBVODMURIVA - MI	
- POVRCHOVÁ ÚPRAVA-OMIETKA	hr. 8mm
- ZATEPLENIE-GRAFITOVÝ EPS	hr. 140mm
- MONOLITICKÁ BETÓN ARMOVANÁ STENA	hr. 400mm
- DREVENÝ OBKLAD	hr. 12mm

KONŠTRUKČNÉ ZLOŽENIE ŠTÍTOVEJ STENY :	
- POVRCHOVÁ ÚPRAVA- OMIETKA SILIKÓNOVÁ	hr. 2mm
- EXTRUDOVANÝ GRAFITOVÝ EPS	hr. 140mm
- DEBŇACIE TVÄRNICE DT 400(600x400x250mm)	hr. 400mm
- VÁPENOCEMENTOVÁ OMIETKA	
- DREVENÝ OBKLAD	

KONŠTRUKČNÉ ZLOŽENIE PODLAHY:	
- ŠPORTOVÝ POVRCH	hr.3mm
- MONOLITICKÁ DOSKA-STRUNOBETÓN	hr.200mm
- TERMO BETÓN AL 55	hr. 50mm
- VODOSTAVEBNÝ BETÓN B.tr.20	hr.100mm
- ZHUTNENÝ ŠTRKOPIESOK zrn.126-62mm	hr. 500mm
- RASTLÝ TERÉN	

 <p>Ing. Mária Dolníková -MD project VOJENSKÁ UL. 2555/94, LEVICE +421 908 471 443 www.md-project.sk</p>	VÝKRES:	POHĽADY	PARÉ	
	INVESTOR	RATUFA a.s., TABAKOVÁ 21, 934 01 LEVICE	STUPEŇ	PSP
	STAVBA:	PRÍSTAVBA TENISOVEJ HALY -MULTIFUNKČNÁ HALA	DÁTUM	06/2024
	ZODPOVEDNÝ PROJEKTANT	Ing. Mária Dolníková	MIERKA	1:150
GENERALNÝ PROJEKTANT	Ing. Mária Dolníková	MIESTO STAVBY:	kat. úz. LEVICE, parc.č. 2247/ 12, 2248/ 8, 2247/ 6, 2247/ 7, 2247/ 8, 2247/ 9, 2248/ 9, 2248/ 10, 2248/ 11	
		ČASŤ:	ARCHITEKTONICKO -STAVEBNÁ ČASŤ	
		ARCHIVNE ČÍSLO / ČÍSLO VÝKRESU	24696/ 4	