


PRÍSTAVBA TENISOVEJ HALY EXISTUJÚCA TENISOVÁ HALA

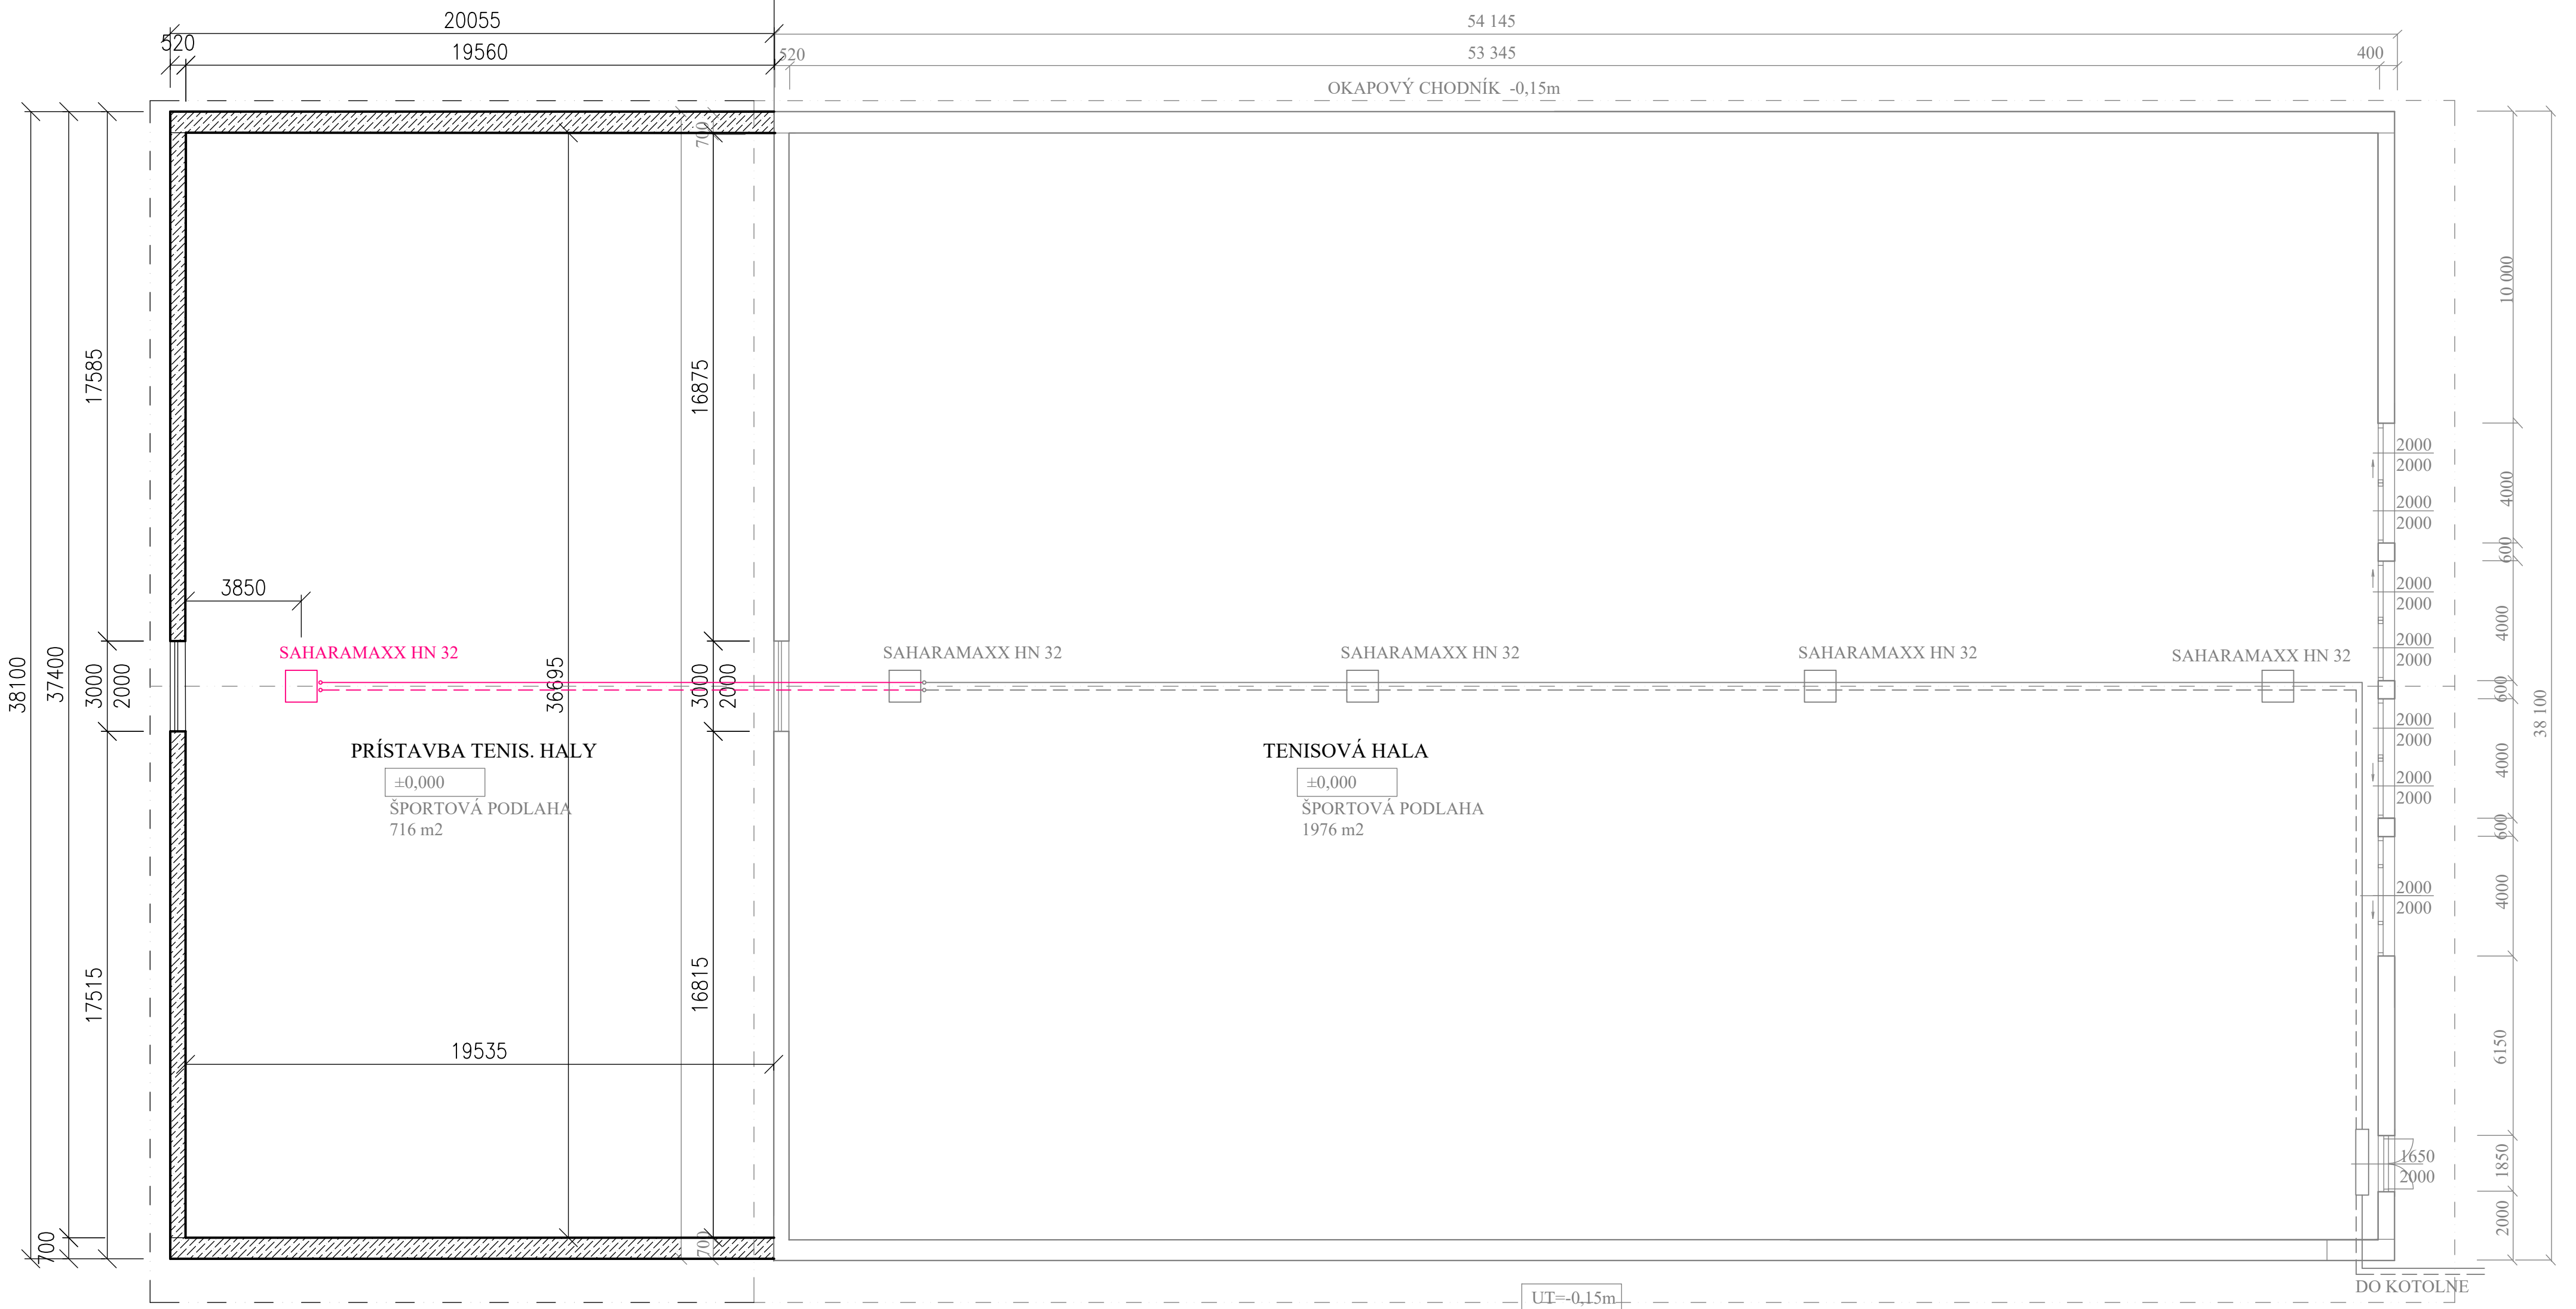

POZNÁMKY:

PRÍSTAVBA TENISOVEJ HALY BUDE ZHOTOVENÁ AKO PREDLŽENIE S ROVNAKOU KONŠTRUKCIOU AKO EXISTUJÚCA ČASŤ.  
 ZÁKLADY PRÍSTAVBY TENISOVEJ HALY BUDÚ ZHOTOVENÉ AKO PREDLŽENIE S ROVNAKOU KONŠTRUKCIOU AKO EXISTUJÚCA ČASŤ.  
 NÁVRH ZHOTOVÍ DODÁVATEĽ HORNEJ ČASŤI.  
 OSVETLENIE A ELEKTROINŠTALÁCIA BUDÚ DOPLNENÉ DO OKRUHU A NAPOJENÉ NA EXISTUJÚCI ROZVÁDZAČ.  
 BLESKOZVOD A UZEMNENIE BUDÚ DOPLNENÉ DO EXISTUJÚCEJ BLESKOZVODOVEJ SÚSTAVY.  
 VYKUROVANIE TEPLUVZDUŠNÝMI AGREGÁTMI SAHARAMAXX HN 32 BUDE DOPLNENÉ O JEDEN DIEL PRIPOJENÝ DO SÉRIE.  
 ROZVODNÉ POTRUBIE JE Z OCEĽ. RÚR P235GH VEDENÉ POD STROPOM A NAPÁJA SA NA EXDIST. ROZVOD.  
 PODLAHA PRÍSTAVBY BUDE ZHOTOVENÁ V ROVNAKOM PREVEDENÍ AKO ŠPORTOVÁ PODLAHA EXISTUJÚCEJ ČASŤI.

LEGENDA MIESTNOSTÍ:

OZN	NÁZOV	Plocha	PODLAHA	STENY	POZN.:
101	EXISTUJÚCA HALA	1976	ŠPORTOVÁ DLAŽBA		
102	PRÍSTAVBA TH	716	ŠPORTOVÁ DLAŽBA		

LEGENDA ZNAČENIA HMÔT:

KONŠTRUKČNÉ ZLOŽENIE STRECHY -S-	
- STREŠNÁ KONŠTRUKCIA z VLNITÉHO PLECHU	hr.220mm
- PAROPRIEPUSTNÁ PE FÓLIA	
- TEPELIZOLÁCIA "KNAUF" MINERÁLNA VLNA	hr.250mm
- PARONEPRIEPUSTNÁ PE FÓLIA	
- DREVENÝ OBKLAD - PODHLAD	

KONŠTRUKCIA OBVODMURIVA - M1	
- POVRCHOVÁ ÚPRAVA-OMIETKA	hr. 8mm
- ZATEPLENIE -GRAFITOVÝ EPS	hr. 140mm
- MONOLITICKÁ BETÓN ARMOVANÁ STENA	hr. 400mm
- DREVENÝ OBKLAD	hr. 12mm

KONŠTRUKČNÉ ZLOŽENIE ŠTÍTOVEJ STENY :	
- POVRCHOVÁ ÚPRAVA- OMIETKA SILIKÓNOVÁ	hr. 2mm
- EXTRUDOVANÝ GRAFITOVÝ EPS	hr. 140mm
- DEBNÍACE TVÁRNICE DT 400(600x400x250mm)	hr. 400mm
- VÁPENOCEMENTOVÁ OMIETKA	
- DREVENÝ OBKLAD	

KONŠTRUKČNÉ ZLOŽENIE PODLAHY:	
- ŠPORTOVÝ POVRCH	hr.3mm
- MONOLITICKÁ DOSKA-STRNOBETÓN	hr.200mm
- TERMO BETÓN AL 55	hr. 50mm
- VODOSTAVEBNÝ BETÓN B.tr.20	hr.100mm
- ZHUTNENÝ ŠTRKOPIESOK zrn.126-62mm	hr. 500mm
- RASTLÝ TERÉN	

<p>Ing. Mária Dolníková -MD project                  VOJENSKÁ UL. 2555/94, LEVICE                  +421 908 471 443                  www.md-project.sk</p>	VÝKRES: <b>PÔDORYS 1.NP</b>	PARE
	INVESTOR RATUFA a.s., TABAKOVÁ 21, 934 01 LEVICE	STUPEŇ PSP
ZODPOVEDNÝ PROJEKTANT Ing. Mária Dolníková	STAVBA: <b>PRÍSTAVBA TENISOVEJ HALY                  -MULTIFUNKČNÁ HALA</b>	MIERKA 1:150
GENERALNÝ PROJEKTANT Ing. Mária Dolníková	MIESTO STAVBY: kat. úz. LEVICE, parc.č. 2247/ 12, 2248/ 8, 2247/ 6, 2247/ 7, 2247/ 8, 2247/ 9, 2248/ 9, 2248/ 10, 2248/ 11	FORMÁT 2xA4
	ČASŤ: ARCHITEKTONICKO -STAVEBNÁ ČASŤ	ARCHÍVNE ČÍSLO / ČÍSLO VÝKRESU 24696/ 2